Lastenplan - Baukörper Alpha- Erdgeschoss
02/19/19

RKW
Architektur
+

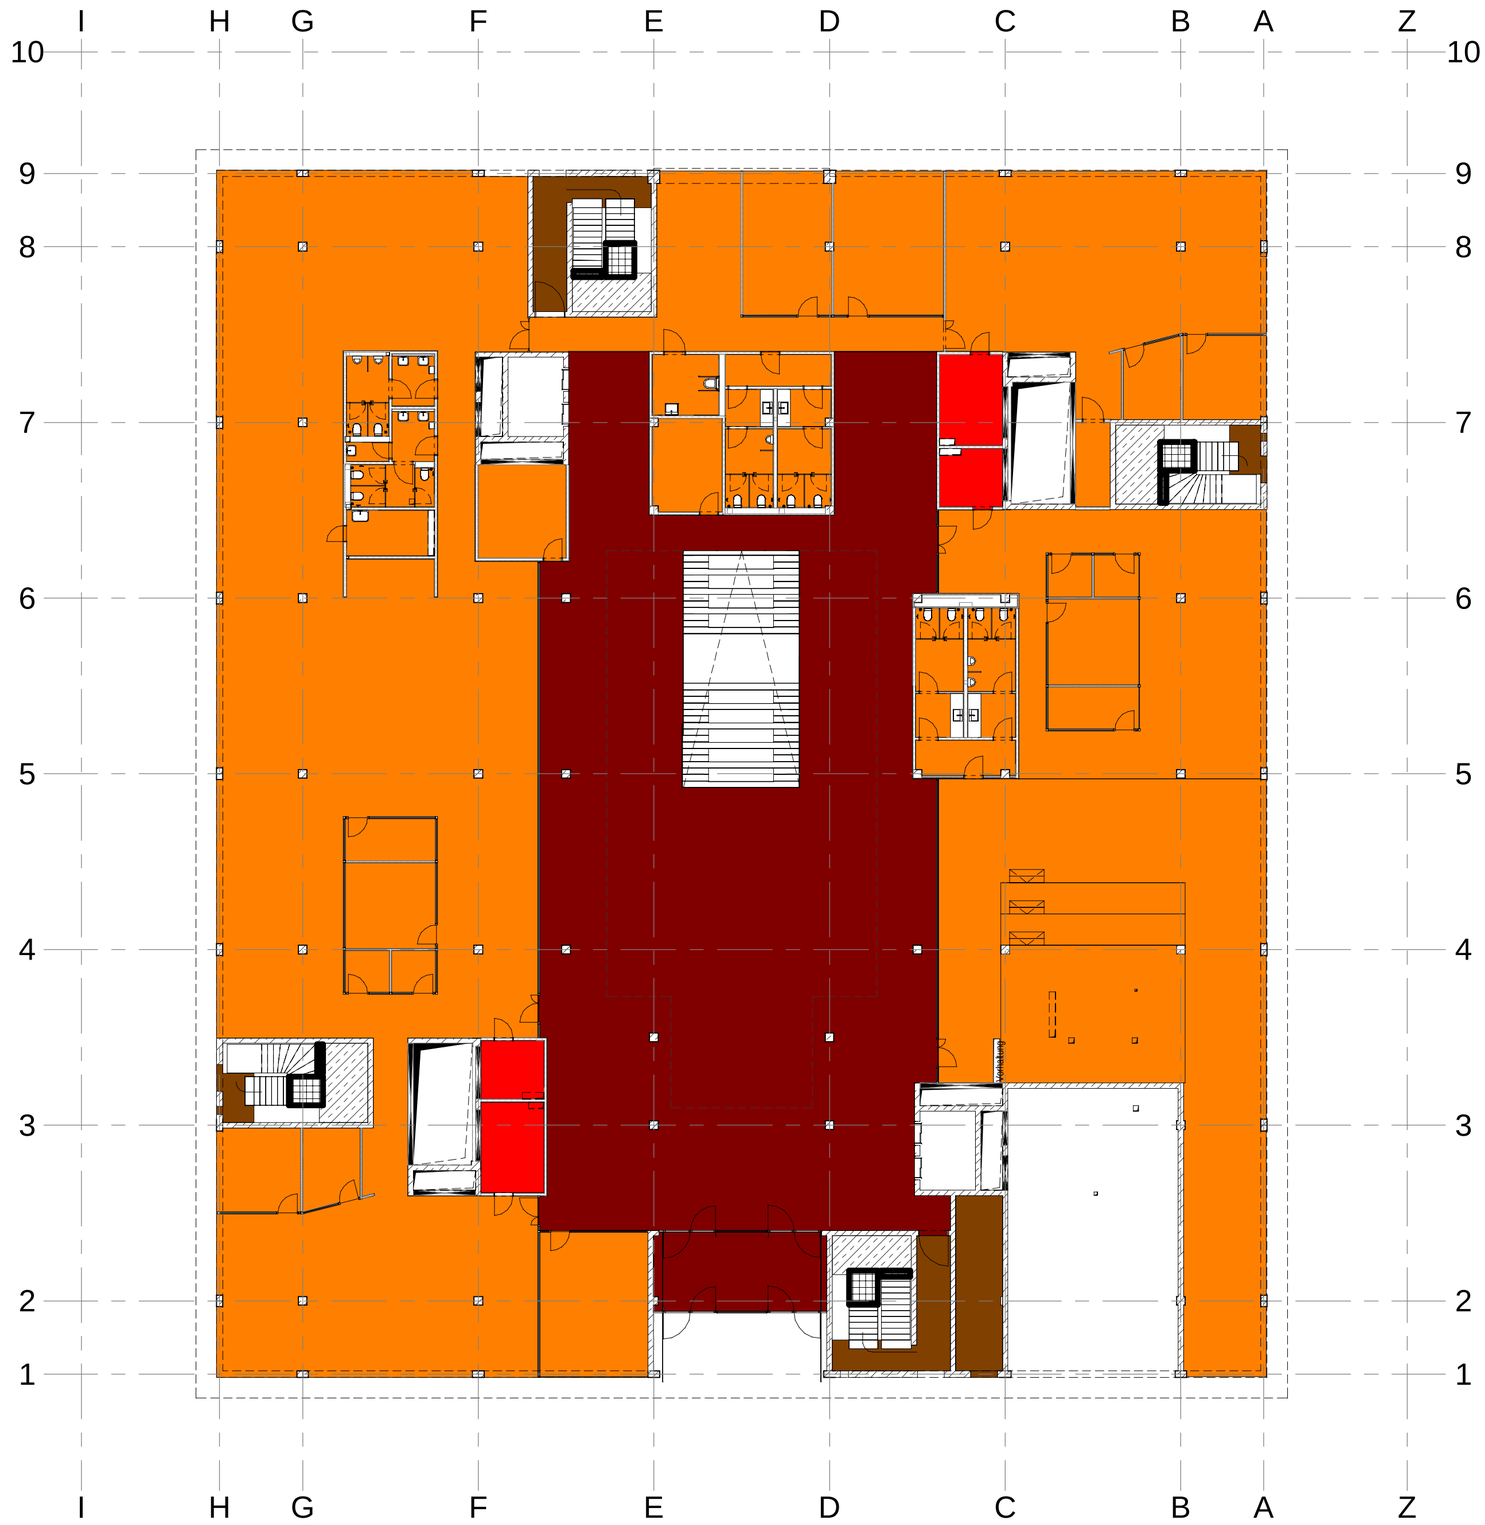

Ametsbichler+Lehr
Ingenieurgesellschaft mbH
Marsstraße 13 · D-80335 München
Telefon +49 (0)89 549182-10
info@al-ingenieure.de

Nutzlasten nach Raumnutzung

- 4 kN/qm
  Dachterrassen / Loggien
- 5 kN/qm
  Anforderung Büronutzung 3,2 kN/qm zugunsten flexibler Möblierung jedoch vollflächige Auslegung als Fluchtweg
- 5 kN/qm
  Aufgrund der Einzellasten jedoch Hohlboden mit mindesten Lastklasse 3
- 5 kN/qm
  Fluchttreppenhäuser
- 7,5 kN/qm

gez.:RKW

M 1 : 200

Lastenplan - Baukörper Alpha - 1. Obergeschoss
02/25/19

RKW
Architektur
+

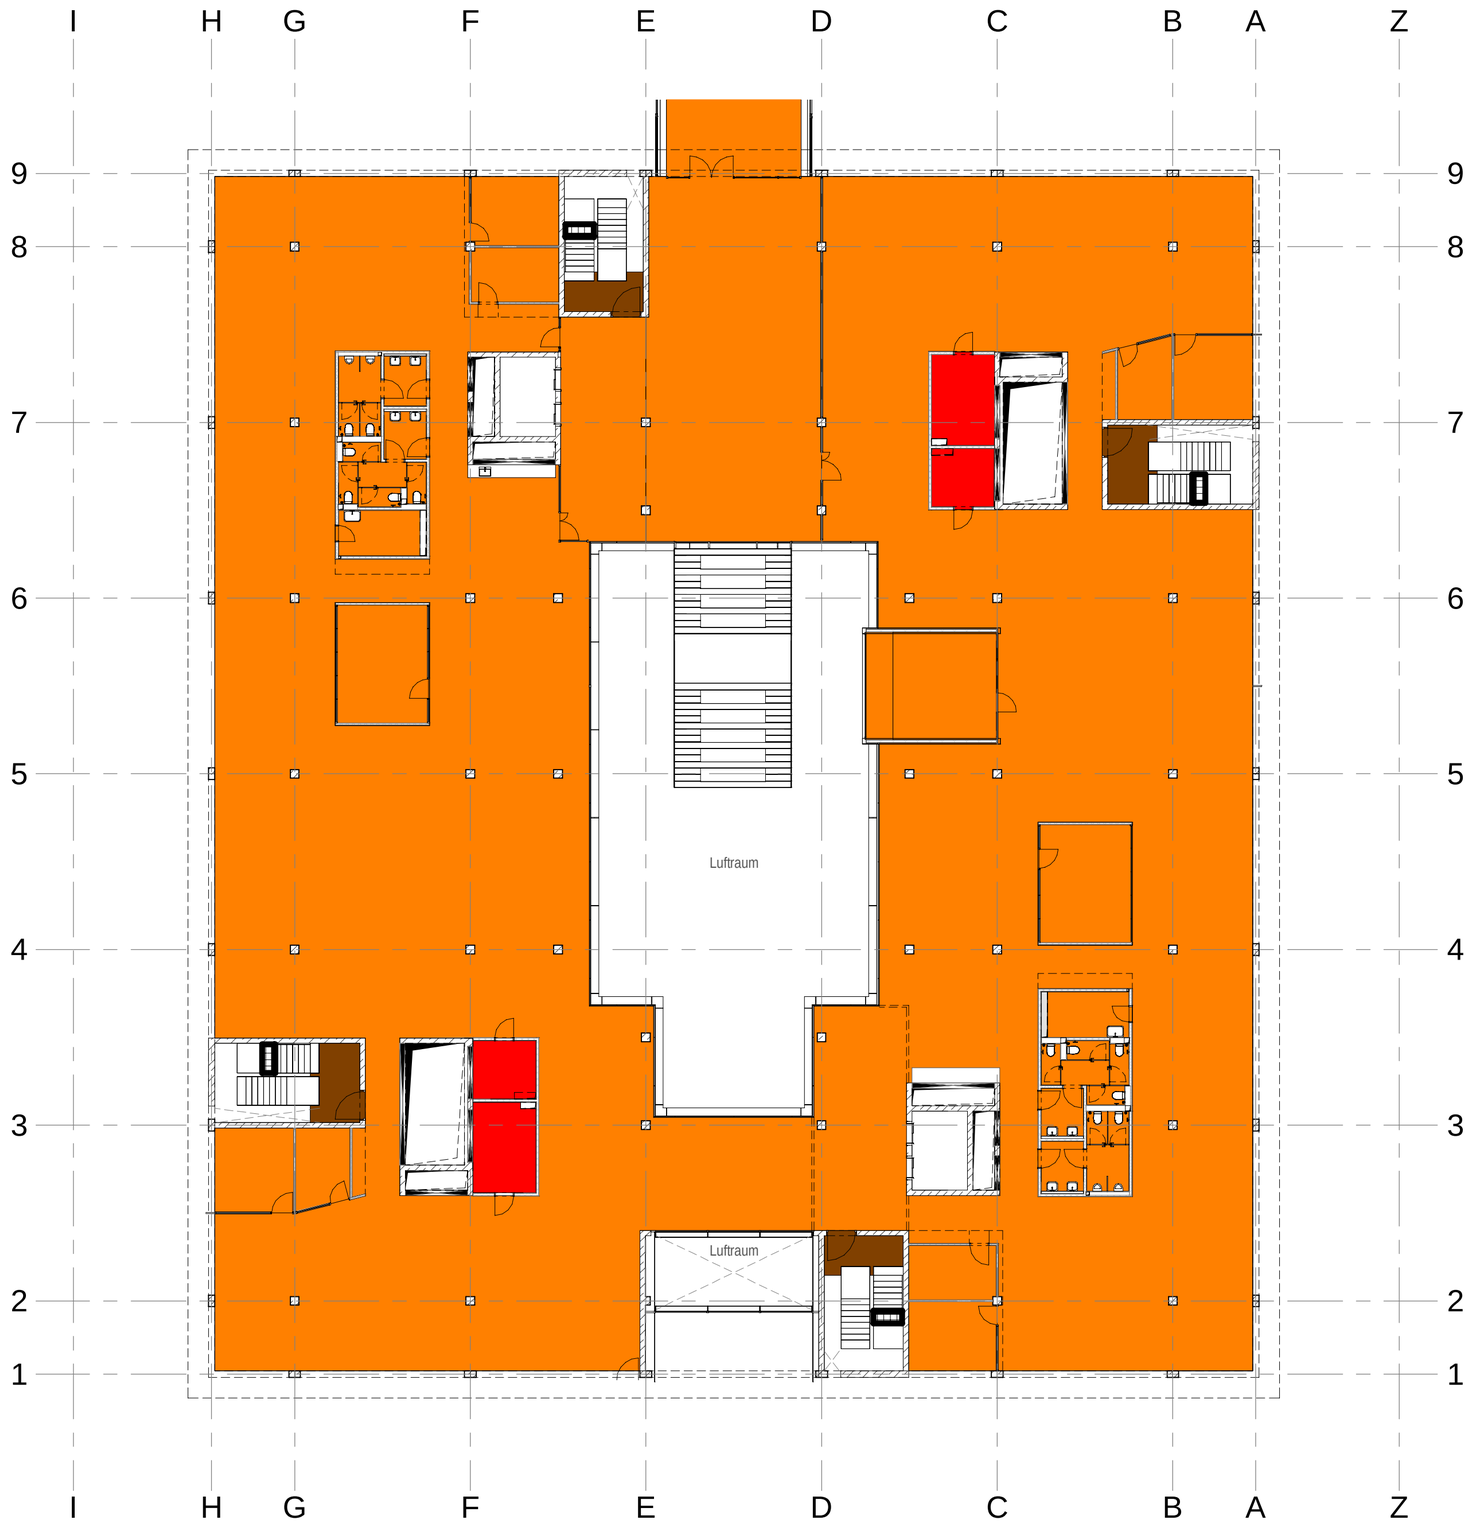

Ametsbichler+Lehr
Ingenieurgesellschaft mbH
Marsstraße 13 · D-80335 München
Telefon +49 (0)89 549182-10
info@al-ingenieure.de

Nutzlasten nach Raumnutzung

- 4 kN/qm
  Dachterrassen / Loggien
- 5 kN/qm
  Anforderung Büronutzung 3,2 kN/qm zugunsten flexibler Möblierung jedoch vollflächige Auslegung als Fluchtweg
- 5 kN/qm
  Aufgrund der Einzellasten jedoch Hohlboden mit mindestens Lastklasse 3
- 5 kN/qm
  Fluchttreppenhäuser
- 7,5 kN/qm

gez.: RKW |

M 1 : 200

Lastenplan - Baukörper Beta - Erdgeschoss
02/19/19

RKW
Architektur
+

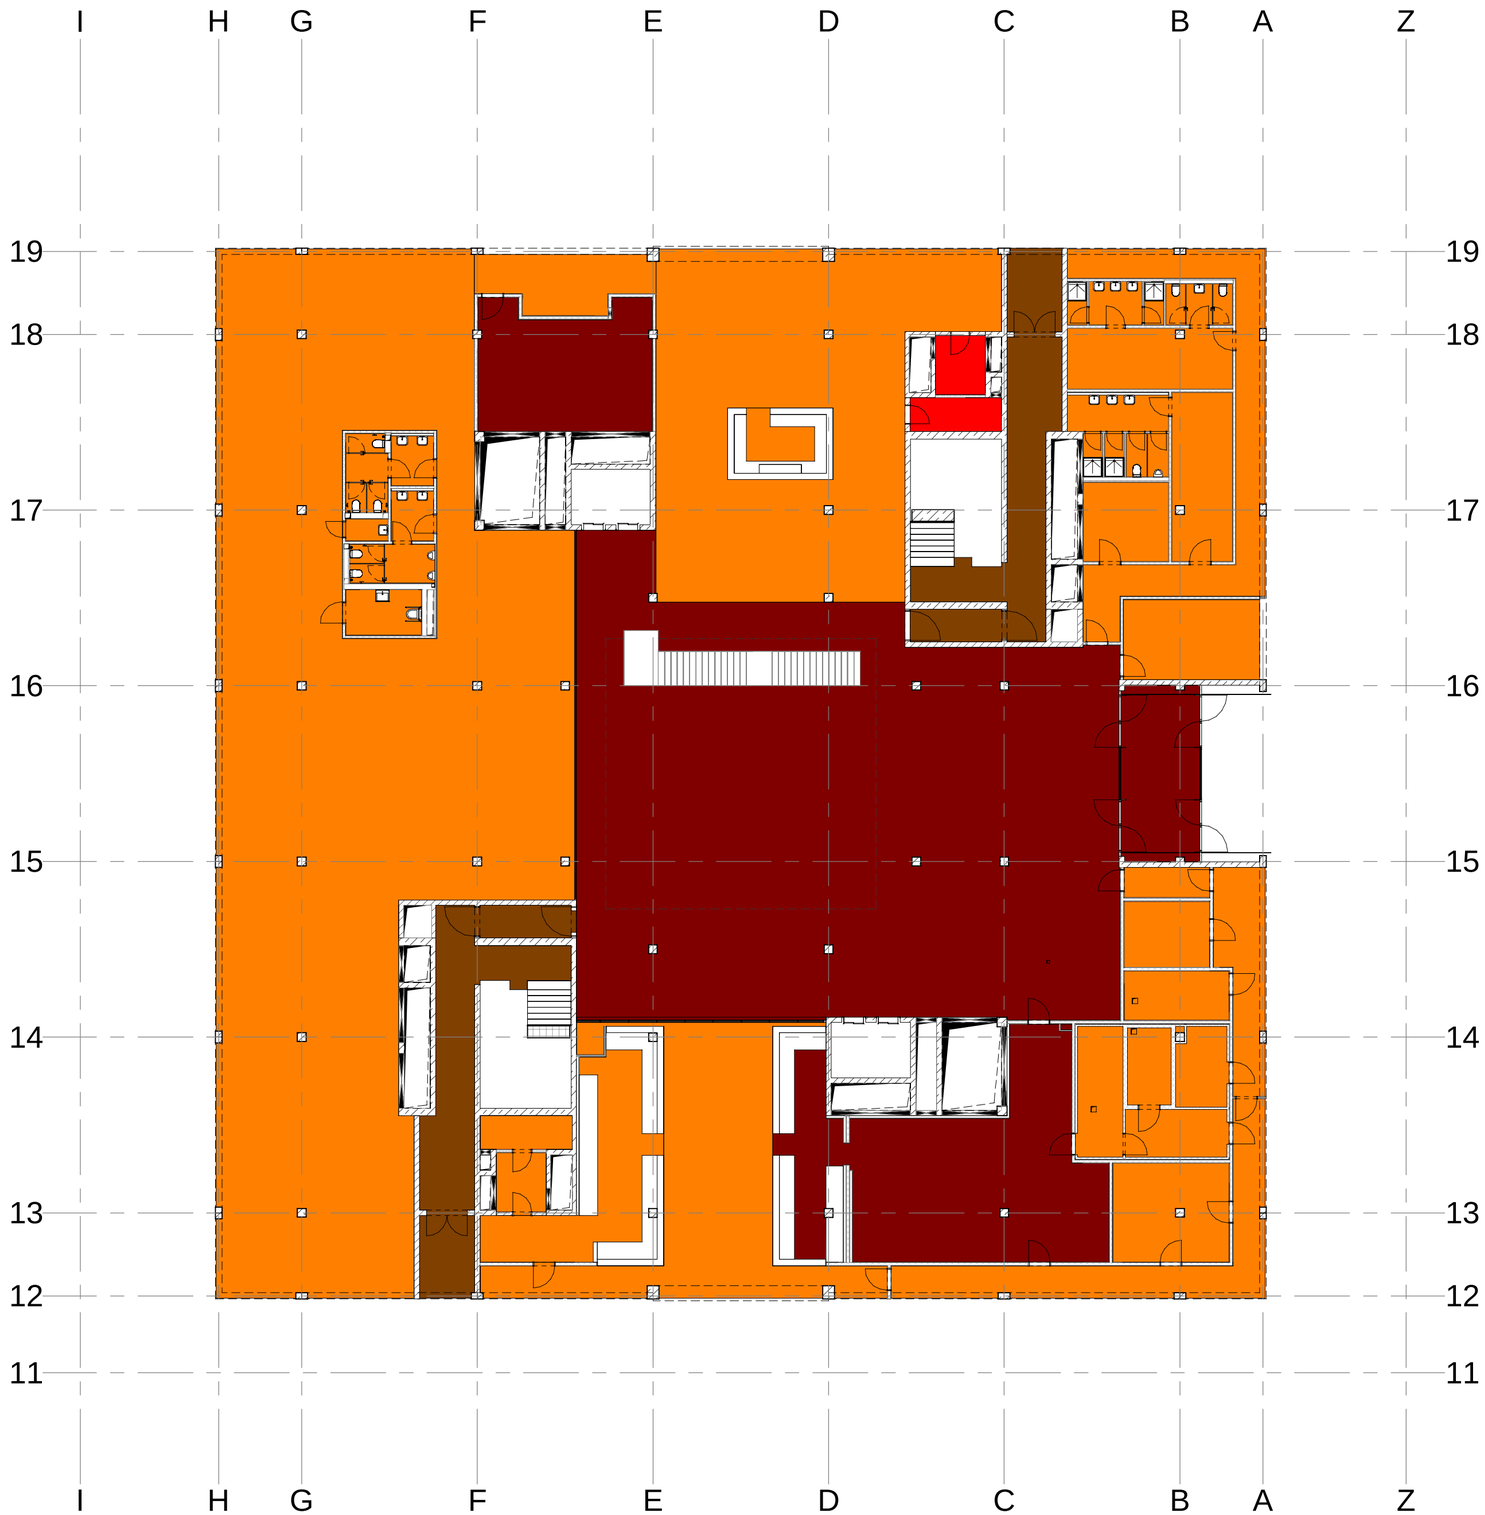

Ametsbichler+Lehr
Ingenieurgesellschaft mbH
Marsstraße 13 · D-80335 München
Telefon +49 (0)89 549182-10
info@al-ingenieure.de

Nutzlasten nach Raumnutzung

- 4 kN/qm
  Dachterrassen / Loggien
- 5 kN/qm
  Anforderung Büronutzung 3,2 kN/qm zugunsten flexibler Möblierung jedoch vollflächige Auslegung als Fluchtweg
- 5 kN/qm
  Aufgrund der Einzellasten jedoch Hohlboden mit mindesten Lastklasse 3
- 5 kN/qm
  Fluchttreppenhäuser
- 7,5 kN/qm

gez.: RKW

M 1 : 200

Lastenplan - Baukörper Beta - 1. Obergeschoss
02/25/19

RKW
Architektur
+

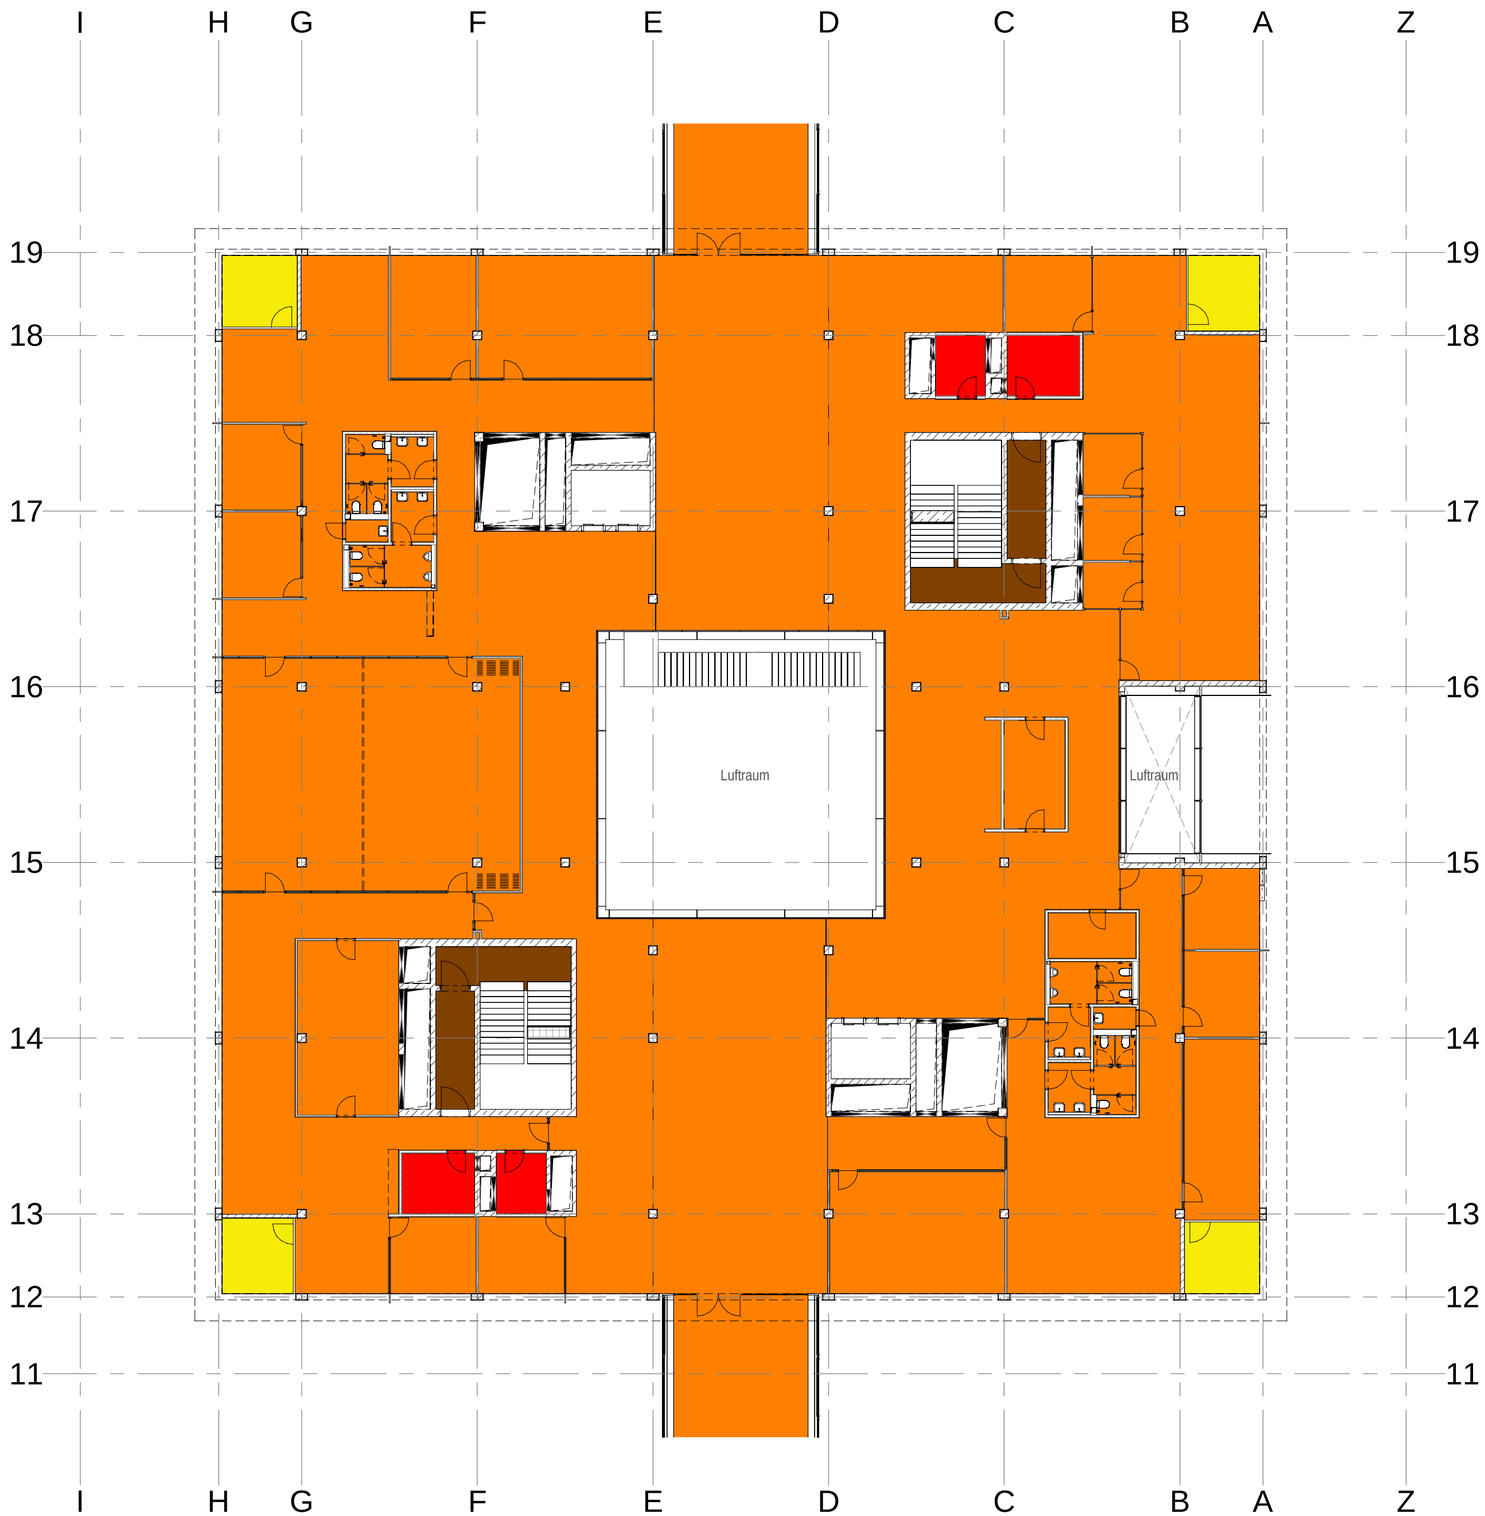

Ametsbichler+Lehr
Ingenieurgesellschaft mbH
Marsstraße 13 · D-80335 München
Telefon +49 (0)89 549182-10
info@al-ingenieure.de

Nutzlasten nach Raumnutzung

- 4 kN/qm
  Dachterrassen / Loggien
- 5 kN/qm
  Anforderung Büronutzung 3,2 kN/qm zugunsten flexibler Möblierung jedoch vollflächige Auslegung als Fluchtweg
- 5 kN/qm
  Aufgrund der Einzellasten jedoch Hohlboden mit mindestens Lastklasse 3
- 5 kN/qm
  Fluchttreppenhäuser
- 7,5 kN/qm

gez.:RKW

M 1 : 200

Lastenplan - Baukörper Gamma - Erdgeschos
02/19/19

RKW
Architektur
+

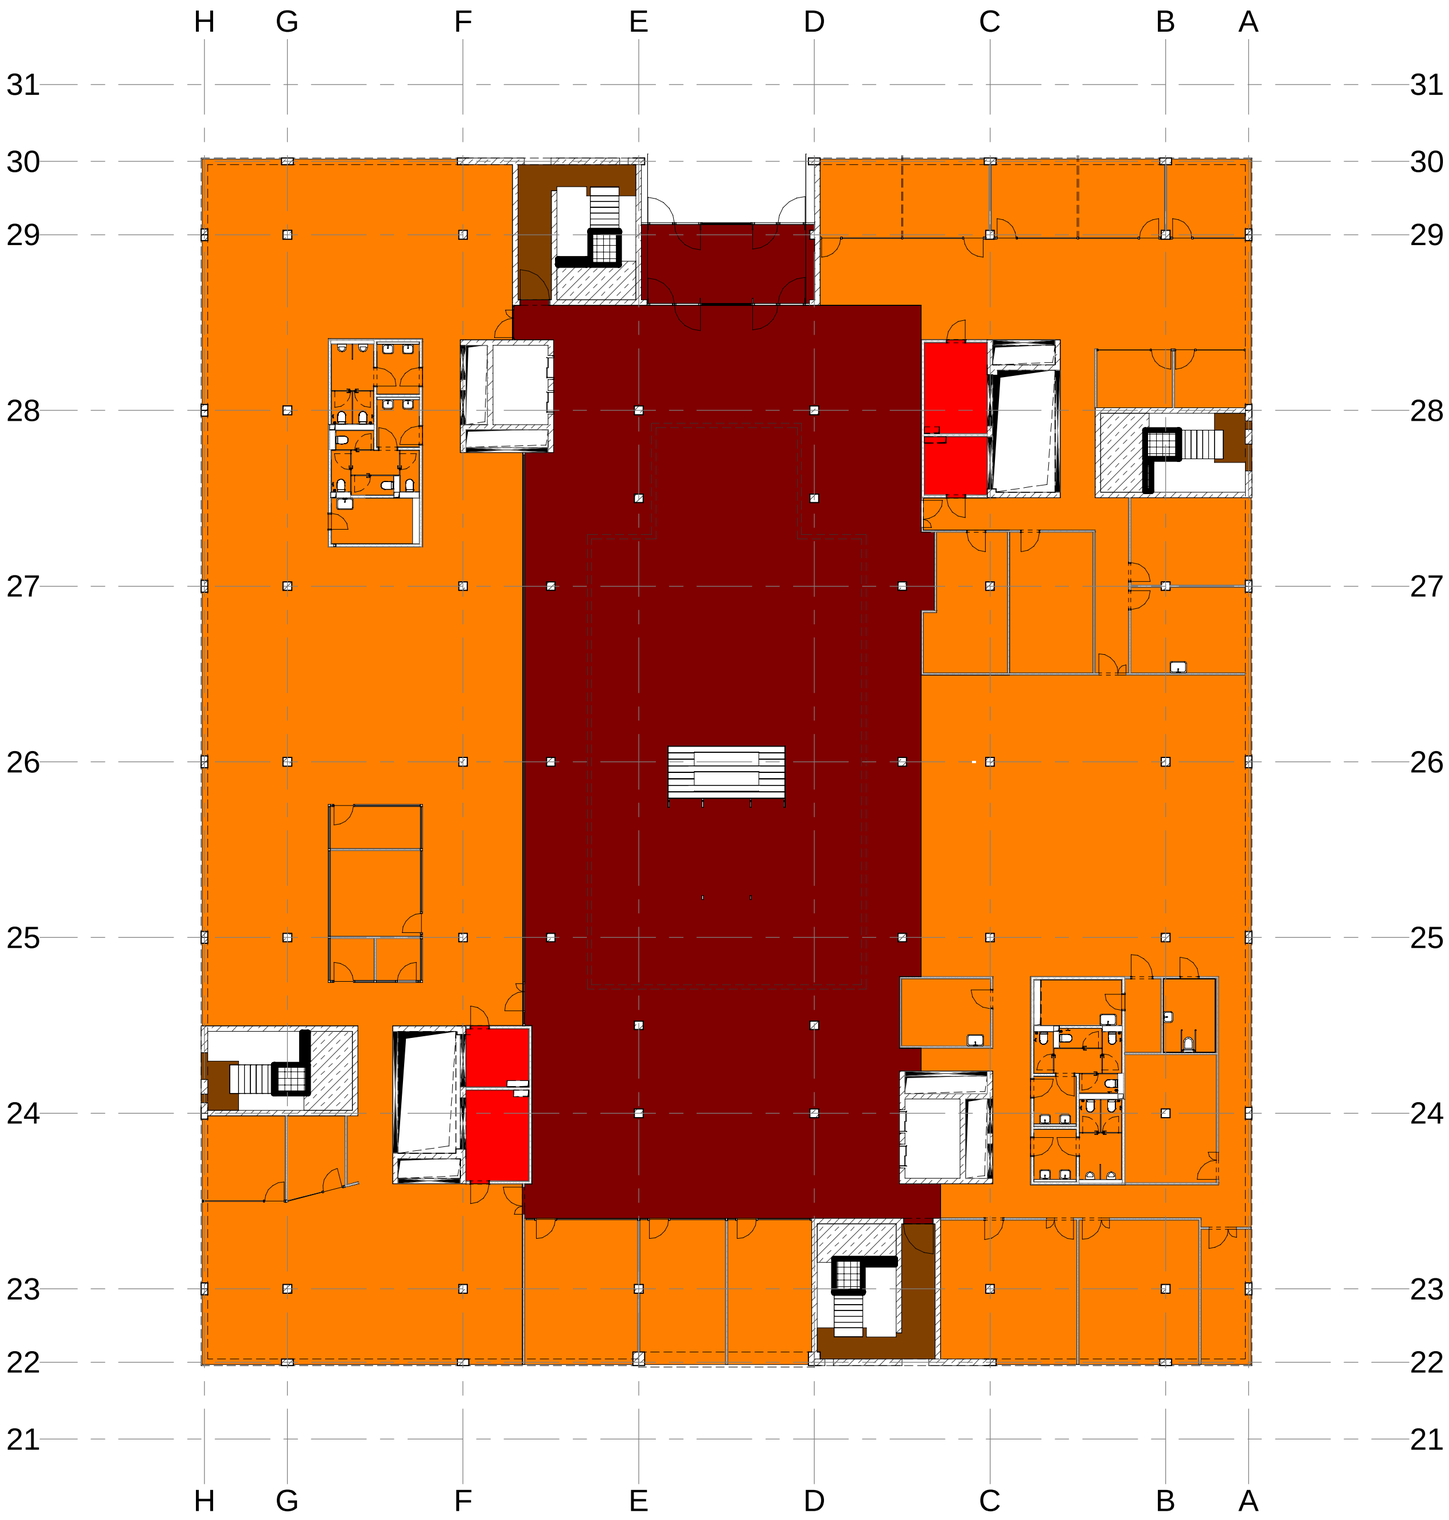

Ametsbichler+Lehr
Ingenieurgesellschaft mbH
Marsstraße 13 · D-80335 München
Telefon +49 (0)89 549182-10
info@al-ingenieure.de

Nutzlasten nach Raumnutzung

- 4 kN/qm
  Dachterrassen / Loggien
- 5 kN/qm
  Anforderung Büronutzung 3,2 kN/qm zugunsten flexibler Möblierung jedoch vollflächige Auslegung als Fluchtweg
- 5 kN/qm
  Aufgrund der Einzellasten jedoch Hohlboden mit mindesten Lastklasse 3
- 5 kN/qm
  Fluchttreppenhäuser
- 7,5 kN/qm

gez.:RKW

M 1 : 200

Lastenplan - Baukörper - Gamma - 1. Obergeschoss
02/25/19

RKW
Architektur
+

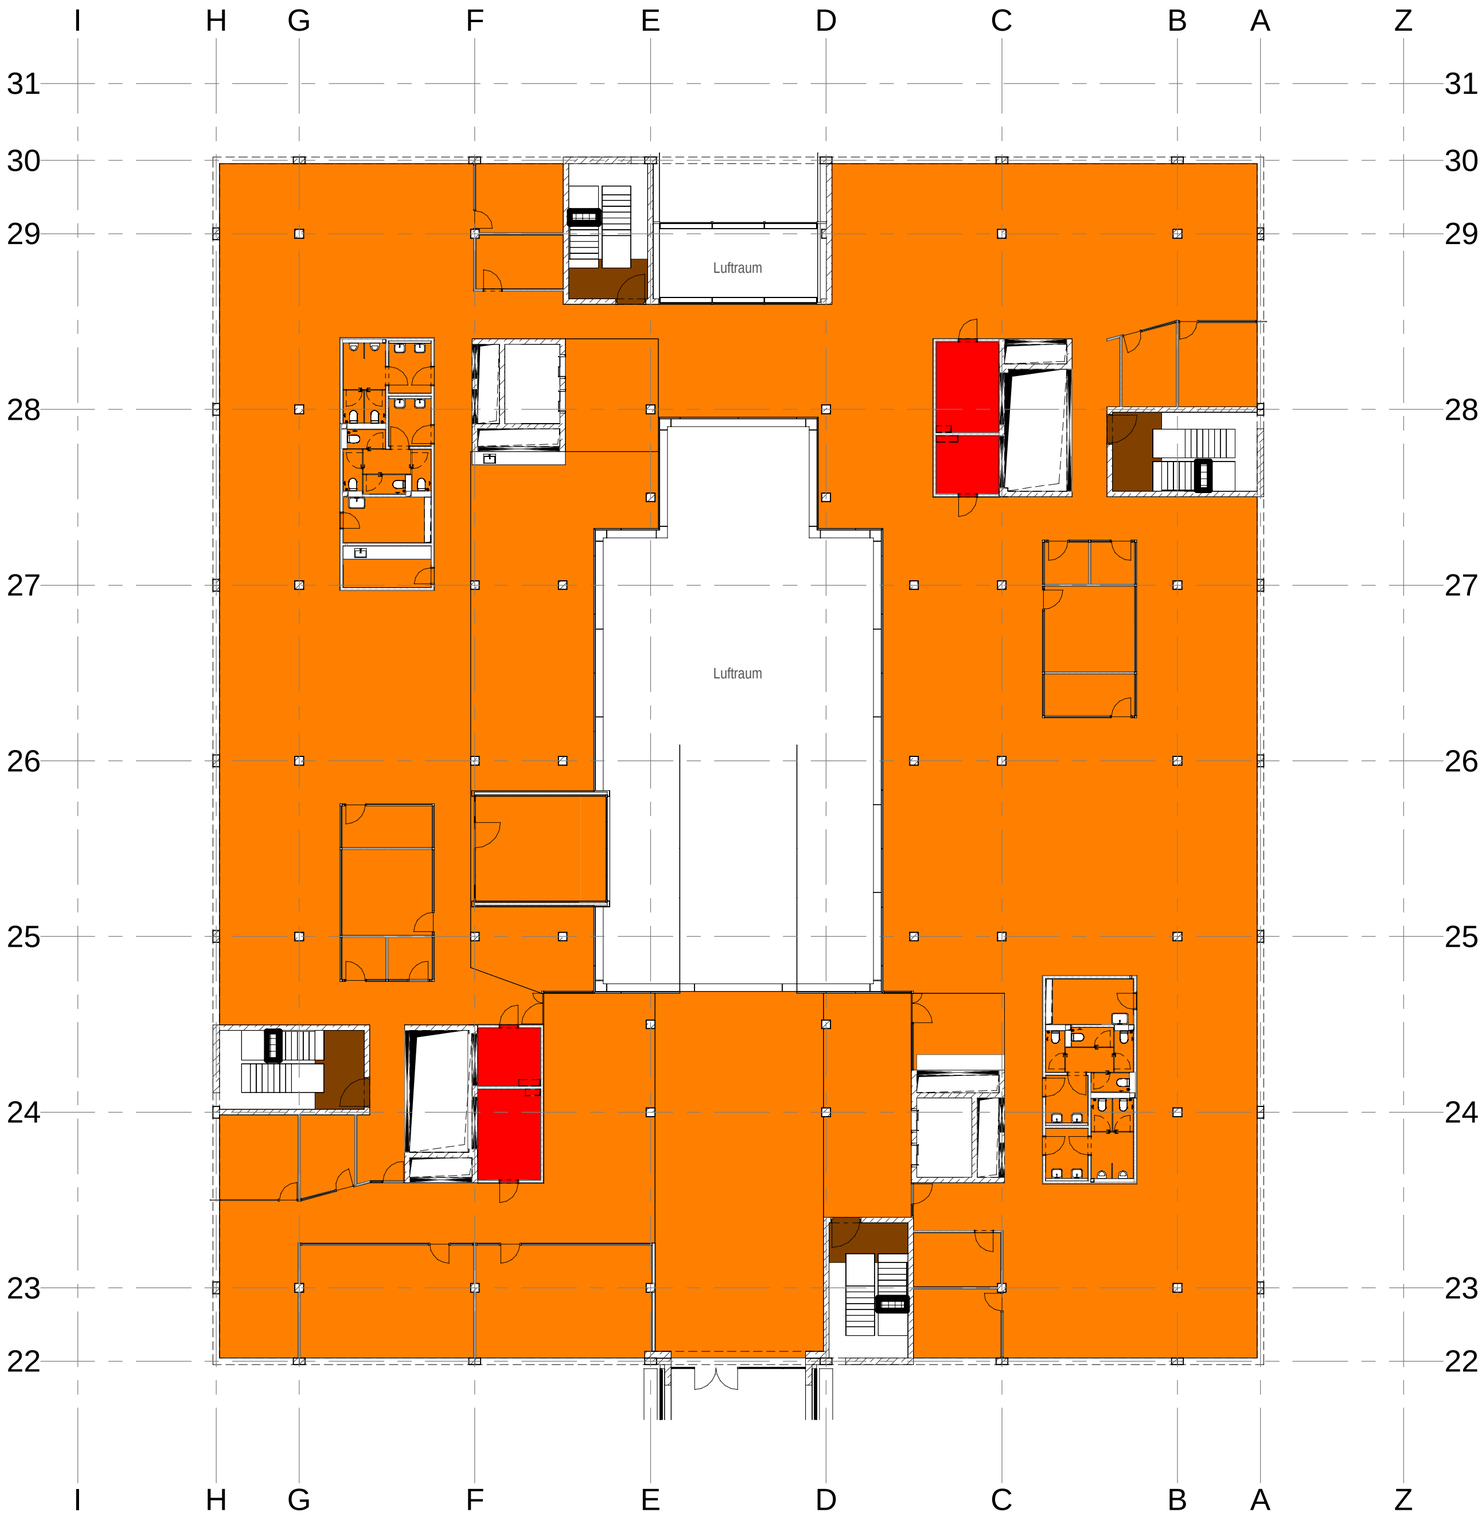

Ametsbichler+Lehr
Ingenieurgesellschaft mbH
Marsstraße 13 · D-80335 München
Telefon +49 (0)89 549182-10
info@al-ingenieure.de

Nutzlasten nach Raumnutzung

- 4 kN/qm
  Dachterrassen / Loggien
- 5 kN/qm
  Anforderung Büronutzung 3,2 kN/qm zugunsten flexibler Möblierung jedoch vollflächige Auslegung als Fluchtweg
- 5 kN/qm
  Aufgrund der Einzellasten jedoch Hohlboden mit mindestens Lastklasse 3
- 5 kN/qm
  Fluchttreppenhäuser
- 7,5 kN/qm

gez.:RKW |

M 1 : 200